

STATO DI PROGETTO


PIANTA PIANO TERRA

Superficie Utile



LEGENDA SUP. UTILE

DESCRIZIONE	SUP. UTILE
PRESIDENZA - SALA CONSIGLIARE	A=36,95 mq
SEGRETERIA	A=12,90 mq
ARCHIVIO	A= 8,60 mq
INGRESSO-ATTESA	A= 9,50 mq
CORRIDOIO	A=13,30 mq
W.C. 1	A= 3,65 mq
W.C. 2	A= 7,60 mq
SALA RIUNIONI	A=98,50 mq
TOTALE SUP. UTILE (mq)	A=191,00 mq

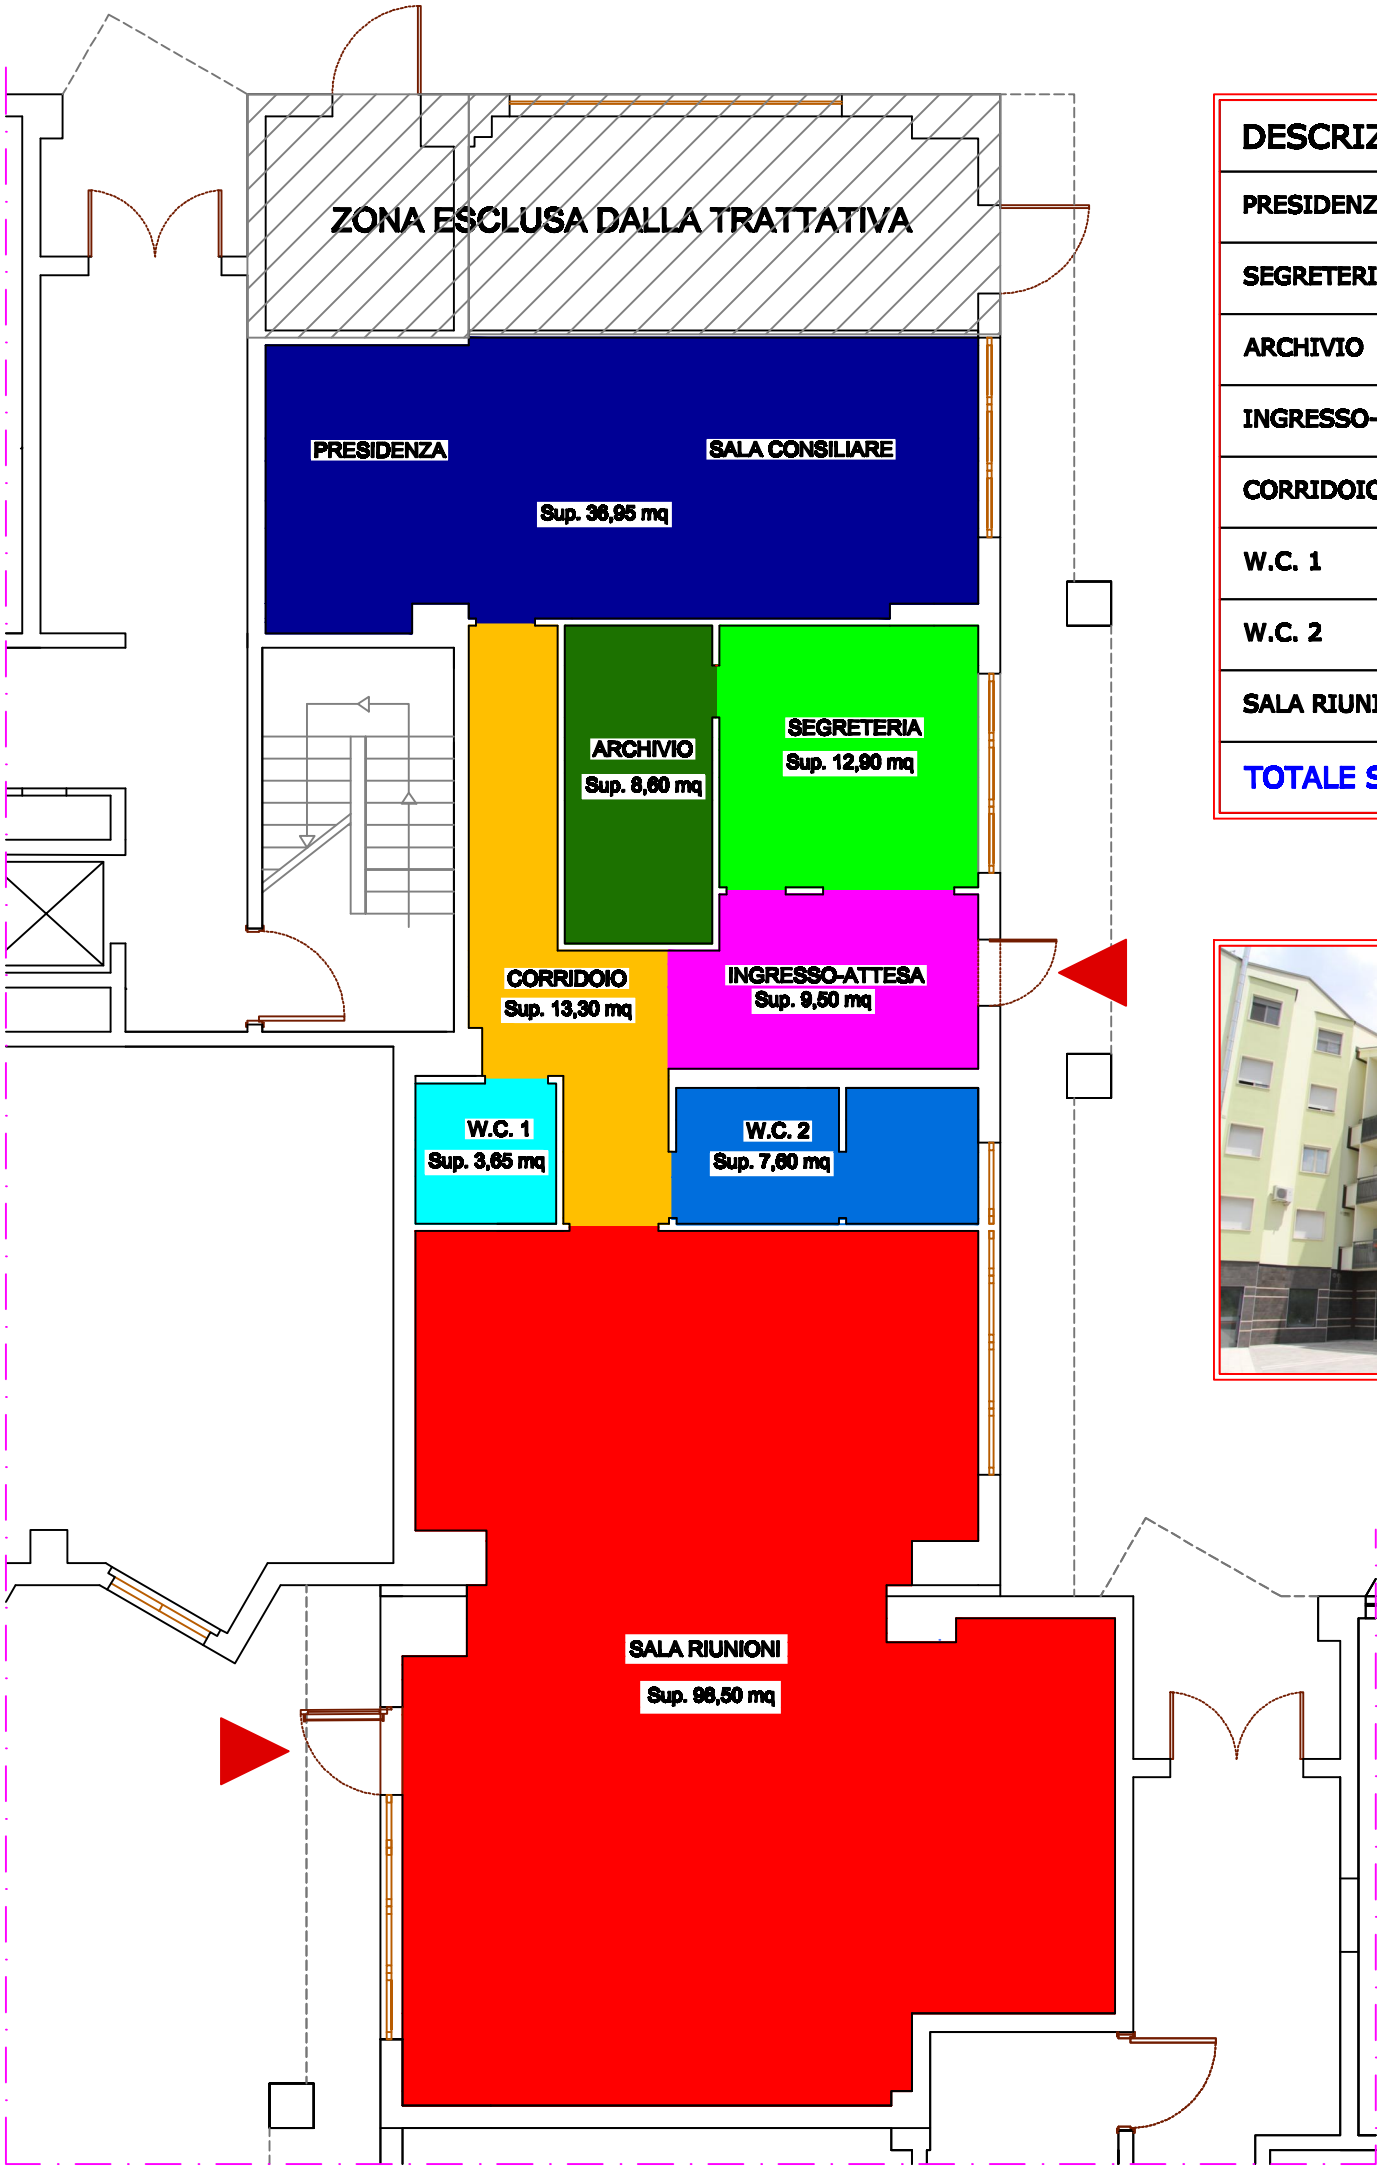

SCALA 1:100